
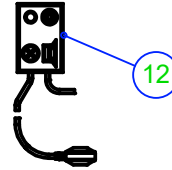


PIENPUMPPAAMO GEO 550 PV TEL

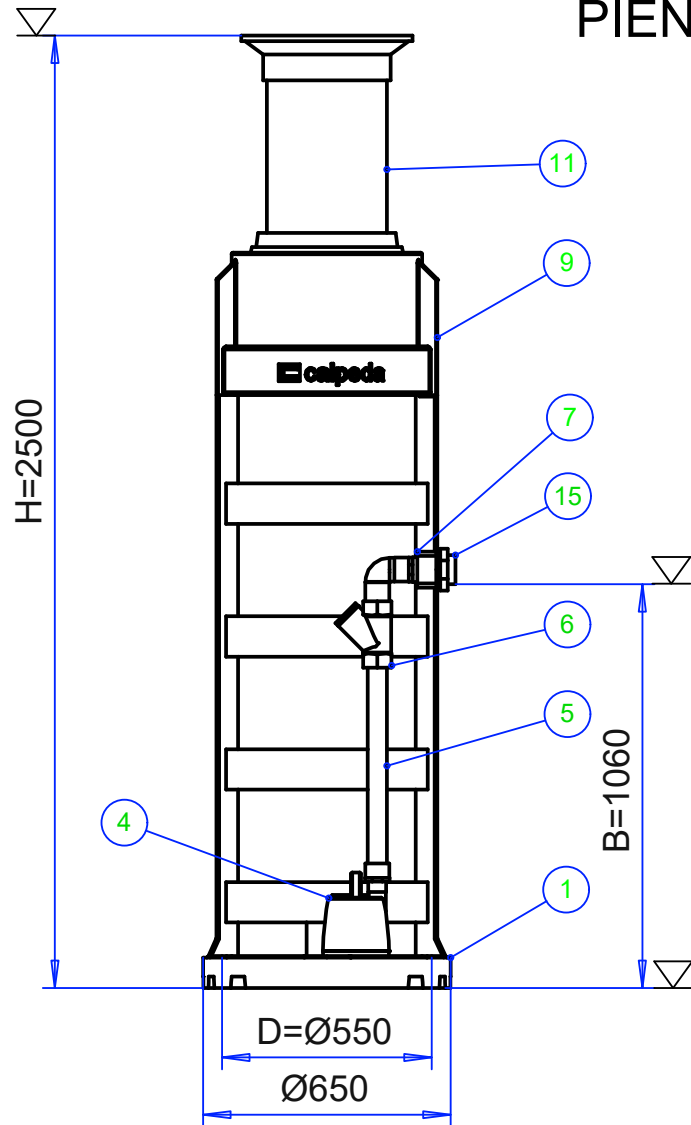


osa	PUMPPAAMO ØD	H	KUVAUS	kpl
1	GEO 550	2500		
2	Jatkokappale, *		H.max 2500	
3	Teleskooppi, *		H.max 2500	

osa	TUOTE	KUVAUS	kpl		
4	Pumppu: GXRМ 9	PK, 0.25kW, 230V, 1.6A	1		
	Perusvesi	X	Jätevesi	l/s	m
5	Sisäinen putkisto	DN40 PVC PN-10	1		
6	Takaikkuventtiili	DN40 PVC PN-10	1		
7	Helppoliitin	DN40	1		
8					
9	Sähköläpivienti				
10					
11	Teleskoopikansi	5t	1		
12	Yläpinnanvalvonta, *				
13					
14					

*) Pumppaamon lisävarusteet

15	Paineyhde Ø	1½"	B	1060	klo	12:00
	Tuloyhde 1 Ø		C1		klo	
	Tuloyhde 2 Ø		C2		klo	
	Tuloyhde 3 Ø		C3		klo	

Min.800 pohjasta, tuloyhde läpivientikumilla

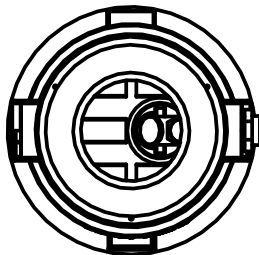

	Kuormaajankatu 8, 08200 Lohja Puh. (09) 8789 110 E-mail: mail@kmv.fi		K.osa/Kylä	Kortteli/Tila	Tonnti/Rn:O
			Rakennustoimenpide	Piirustuslaji	Juoks. n:o
Suunn	Mittakaava 1:20	Tuote	Rakennuskohteen nimi ja osoite		
Tark.		Liitty			
Hyv.		Projekti			